



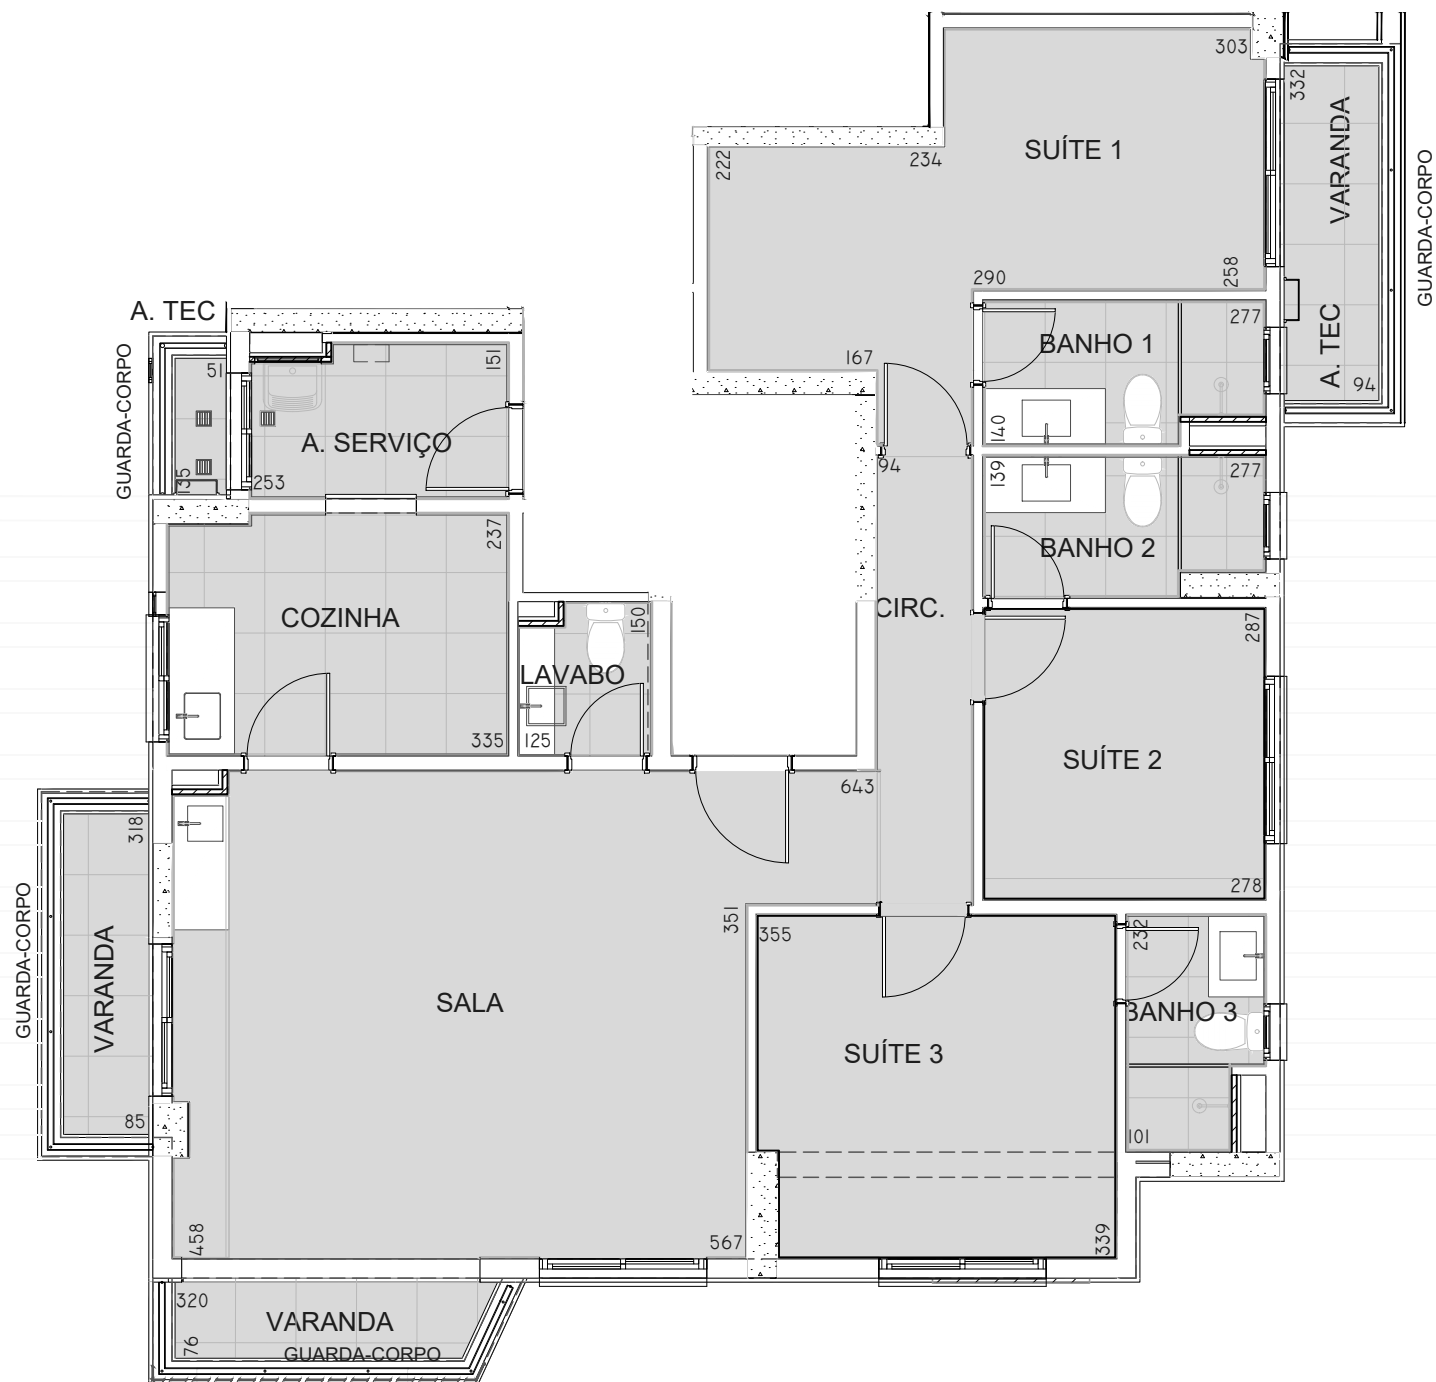

AV. IPANEMA

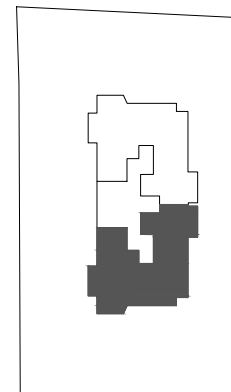

AV. COPACABANA

PLANTA CHAVE
SEM ESCALA

- == PROJEÇÃO DE VIGA
- PILAR DE CONCRETO
- FORRO / SANCA
- ▨ DRYWALL

UNIDADE Nº (PAV/FINAL): **1806**

EMPREENDIMENTO:
COPA - DEZOITO DO FORTE