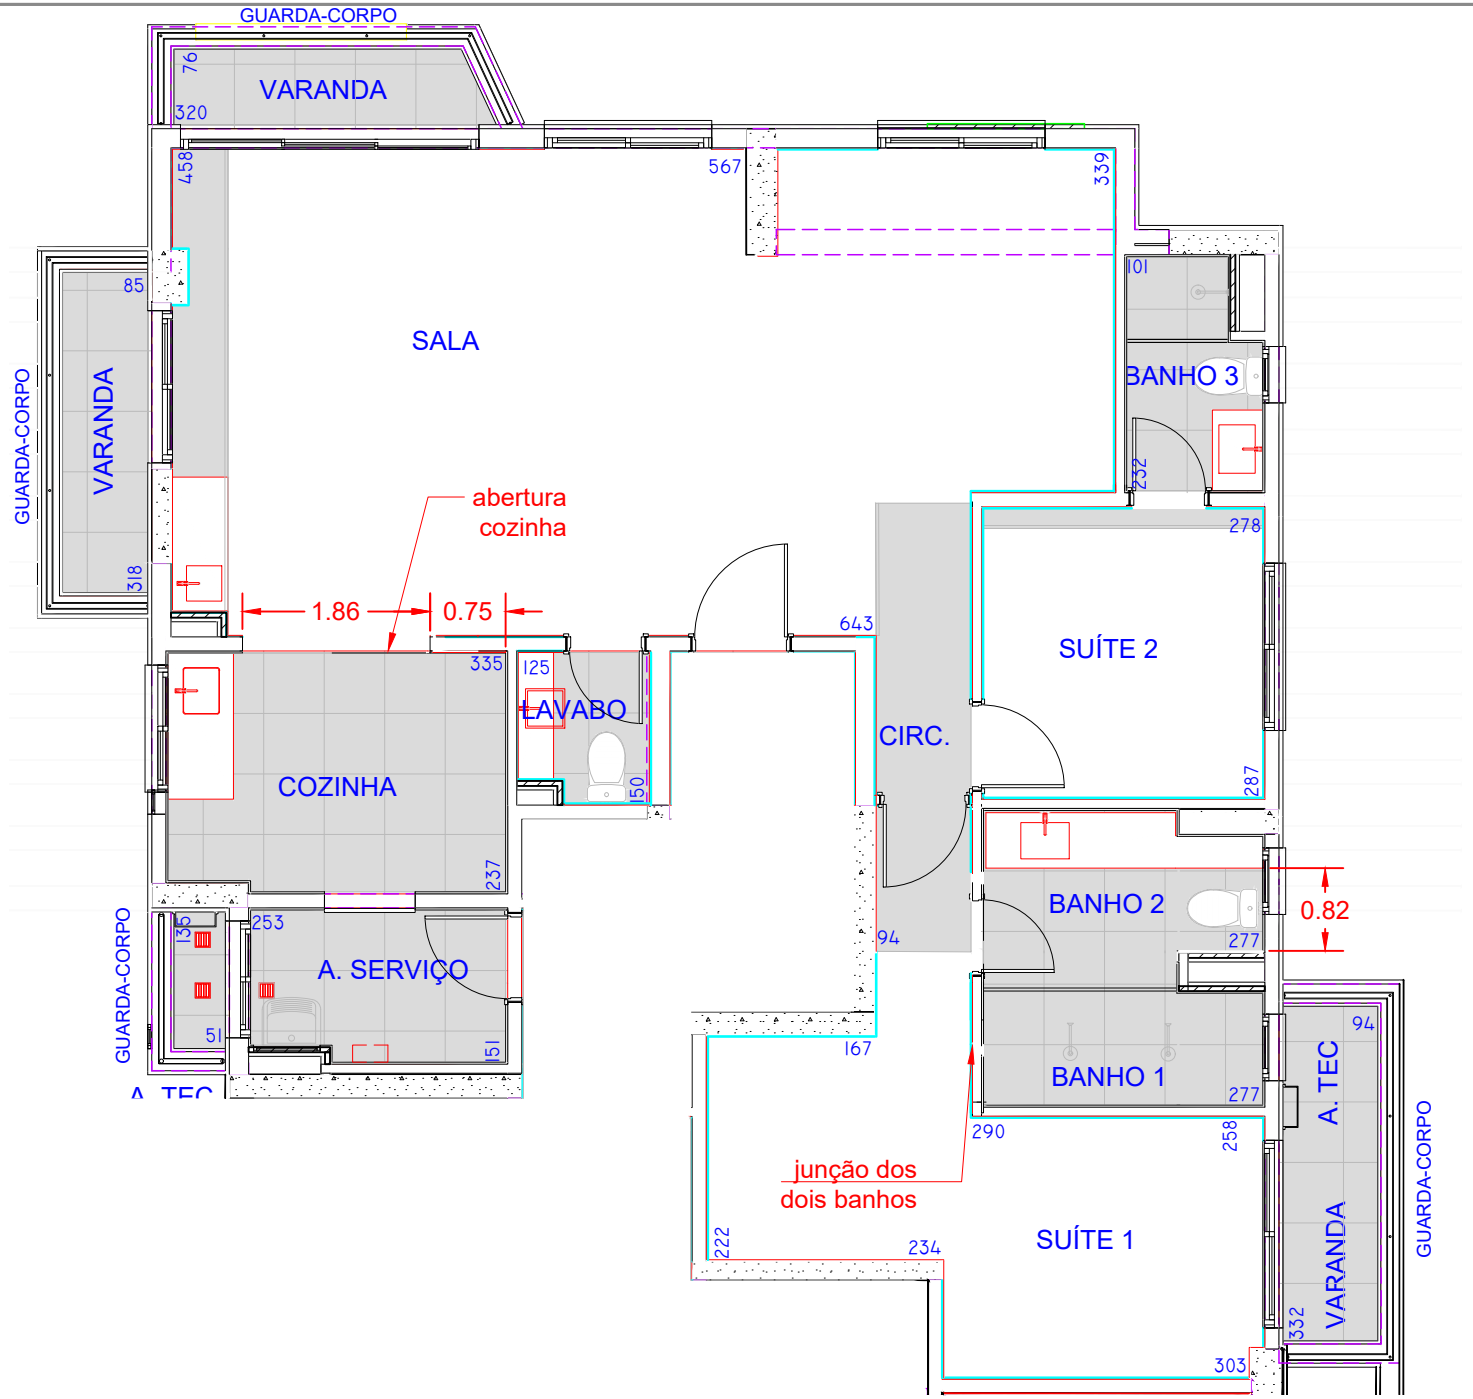

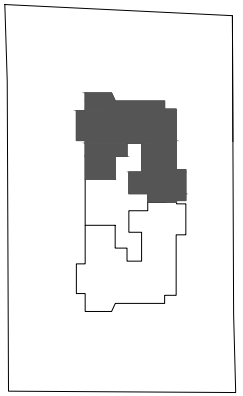

PLANTA CHAVE
SEM ESCALA

- PROJEÇÃO DE VIGA
- PILAR DE CONCRETO
- FORRO / SANCA
- DRYWALL

ASSINATURA: _____

DATA: _____

UNIDADE Nº (PAV/FINAL): _____

EMPREENDIMENTO:
COPA - DEZOITO DO FORTE
TIPO 03
10º AO 23º PAVIMENTO

* as medidas estão em metros, são internas e de face a face das paredes, podendo sofrer alterações em função do desenvolvimento do projeto executivo
* será adotado forro e sancas técnicas para fechamento de instalações, que poderão sofrer alterações para atendimento de necessidades técnicas.
* para a opção sala ampliada, o caixilho do dormitório retirado será entregue sem persiana

* equipamentos, eletrodomésticos, chuveiros e condensadoras representados em planta, são apenas previsões de suas localizações, não fazendo parte do contrato de comercialização da unidade autônoma.
* o formato e dimensões das louças sanitárias, cubas, bancadas e revestimentos são apenas referências, podendo sofrer alterações em função do memorial descritivo.

NLS INCORP.