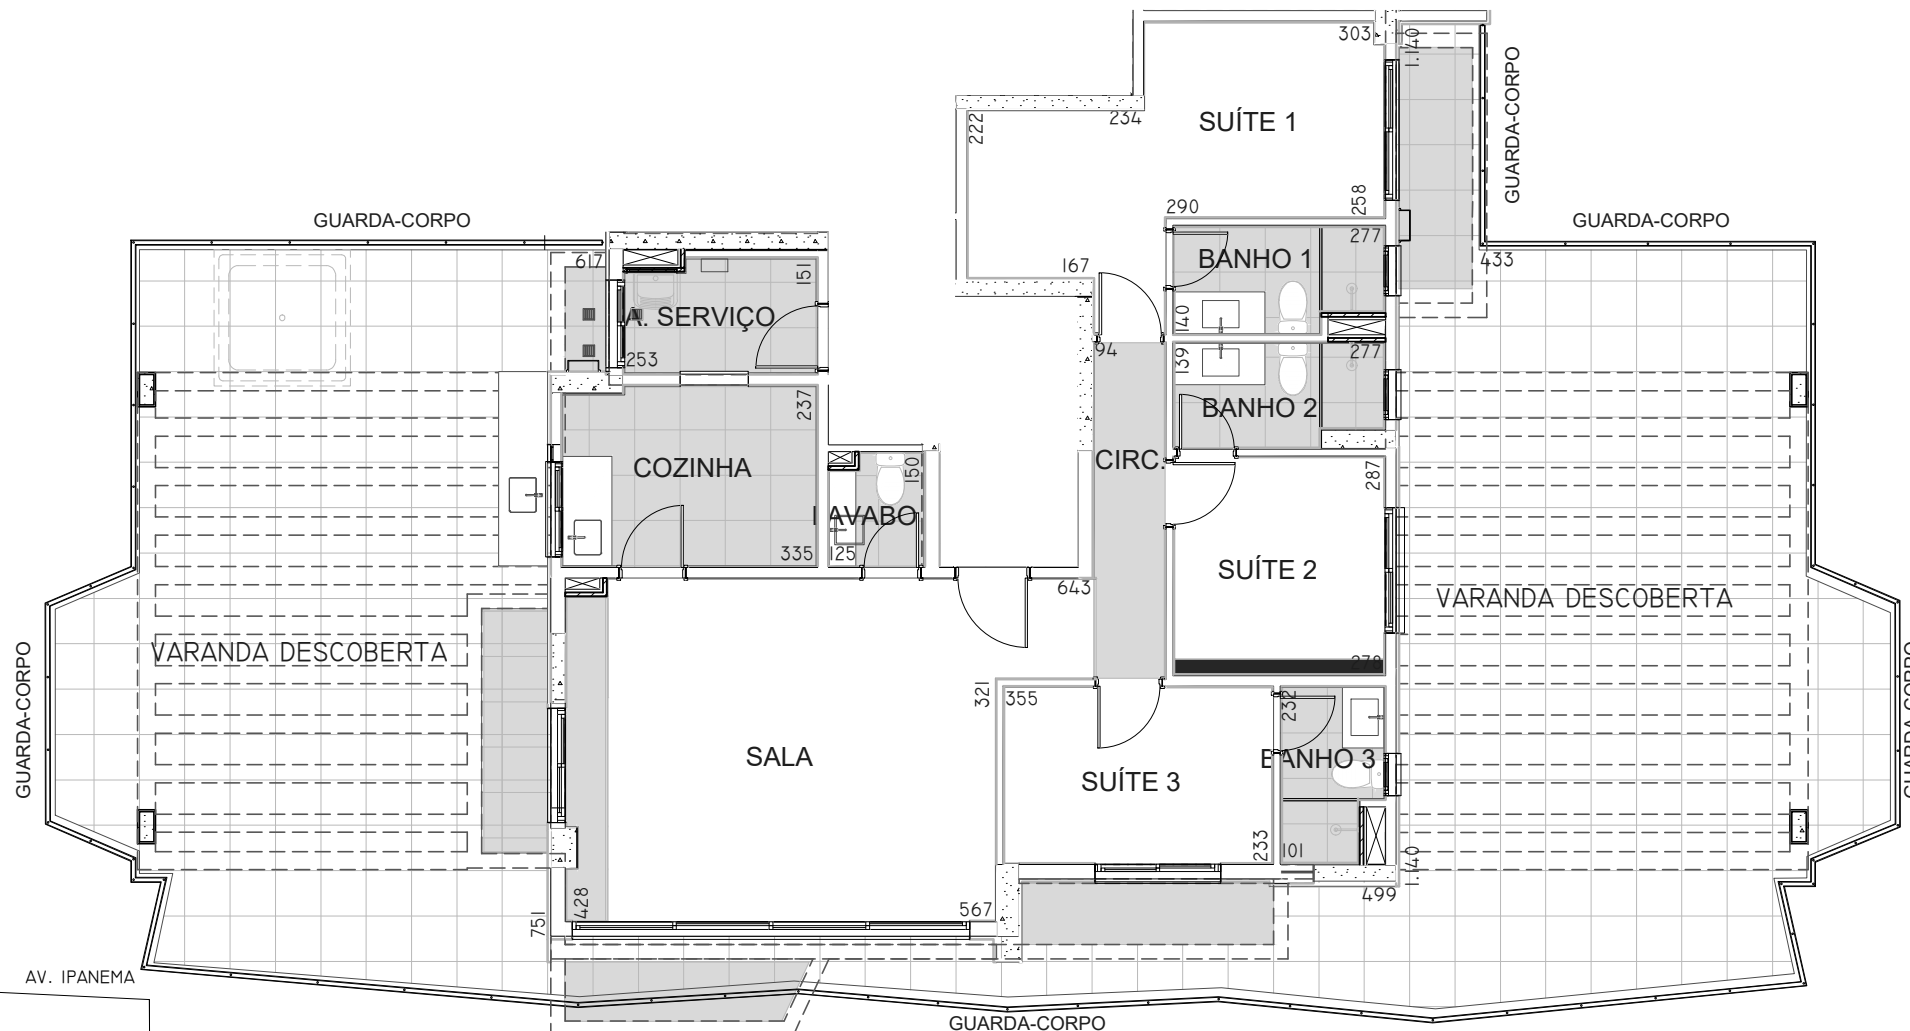


AV. COPACABANA
PLANTA CHAVE
SEM ESCALA

ASSINATURA: GARDEM FINAL 06

DATA:

UNIDADE N° (PAV/FINAL):

EMPREENDIMENTO:
COPA - DEZOITO DO FORTE

- == PROJEÇÃO DE VIGA
- PILAR DE CONCRETO
- FORRO / SANCA
- ▨ DRYWALL



* AS MEDIDAS ESTÃO EM METROS, SÃO INTERNAS E DE FACE A FACE DAS PAREDES, PODENDO SOFRER ALTERAÇÕES EM FUNÇÃO DO DESENVOLVIMENTO DO PROJETO EXECUTIVO
* SERÁ ADOTADO FORRO E SANÇAS TÉCNICAS PARA FECHAMENTO DE INSTALAÇÕES, QUE PODERÃO SOFRER ALTERAÇÕES PARA ATENDIMENTO DE NECESSIDADES TÉCNICAS.

* EQUIPAMENTOS, ELETRODOMÉSTICOS, CHUVEIROS E CONDENSADORAS REPRESENTADOS EM PLANTA, SÃO APENAS PREVISÕES DE SUAS LOCALIZAÇÕES, NÃO FAZENDO PARTE DO CONTRATO DE COMERCIALIZAÇÃO DA UNIDADE AUTÔNOMA.
* O FORMATO E DIMENSÕES DAS LOUÇAS SANITÁRIAS, CUBAS E BANCADAS SÃO APENAS REFERÊNCIAS, PODENDO SOFRER ALTERAÇÕES EM FUNÇÃO DO MEMORIAL DESCRITIVO.